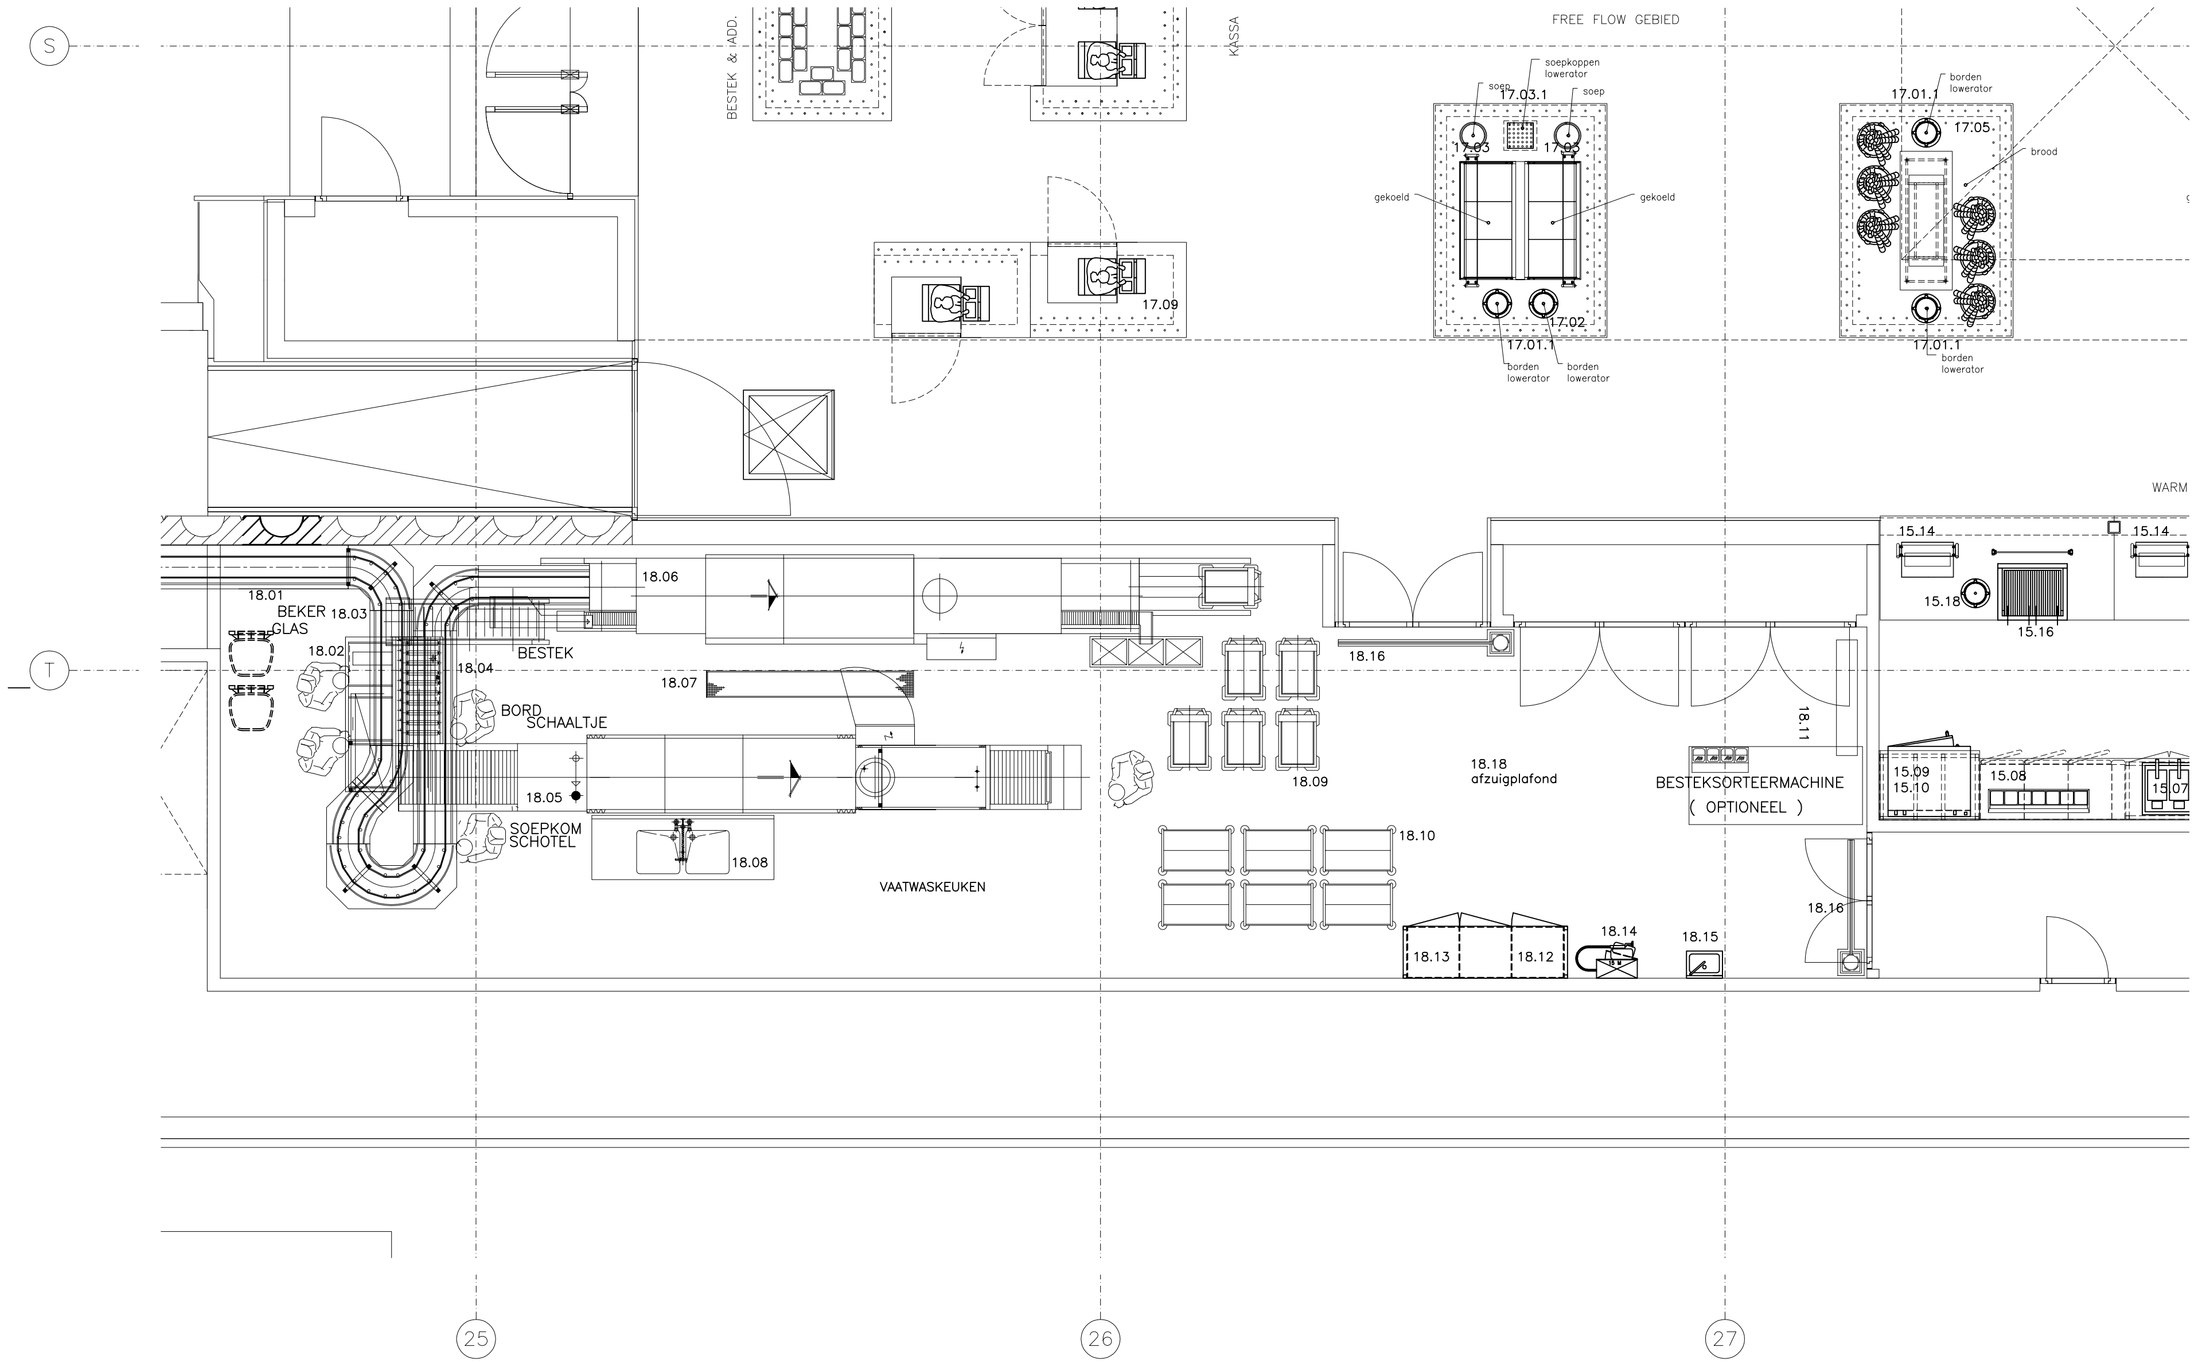

RENVOOI

Pos. nr.	Omschrijving	Type	Aantal	Vermogen	Opmerkingen
	VAATWASKEUKEN				
18.01	DIENBLADEN AFRUIMBAND		1		
18.02	KORVENSORTEERSTATION		1		
18.03	BESTEKMAGNEET		1		
18.04	ROLLERTAFEL		1		
18.05	BANDVAATWERKSPOELMACHINE		1		
18.06	DIENBLADEN/BESTEKSPOELMACHINE		1		
18.07	VLOERGOOT		1		
18.08	VOORWEEK SPOELTAFEL		1		
18.09	DIENBLADENLOWERATOR		6		
18.10	BORDENWAGEN		6		
18.11	BESTEKSORTEERMACHINE		1		N.T.B.
18.12	KAST T.B.V. ZEEPDISPENSER		1		
18.13	ZEEPDOSEERINSTALLATIE		1		LEV. DERDEN
18.14	SCHOONMAAKSLANGHASPEL		1		
18.15	HANDENWASBAK MET KNIEBEDIENING		1		
18.16	SPLEETROOSTER MET KLOKPUT		2		
18.18	AFZUIGPLAFOND		1		LEV. DERDEN
19.01	CENTRALE KOELINSTALLATIE		1		

www.bouter.nl & www.segis.nl

INDELING SPOELKEUKEN

WIJZIGINGEN	Datum:	Get.:	Wijziging:	
A				
B				
C				
D				
E				
F				

- DEZE TEKENING ALSMEDE DE BIJBEHORENDE GEGEVENS MOGEN NIET WORDEN GEKOPIEËRD, NOCH TER INZAGE WORDEN GEGEVEN, ZONDER DE UITDRUKKELIJKE SCHRIFTELIJKE TOESTEMMING VAN BOUTER B.V.
- APPARATUUR NA PLAATSING AANSLUITEN DOOR DERDEN OP AANSLUITPUNTEN, GAS, WATER EN ELECTRA.
- AAN TE LEGGEN LEIDINGWERK, HAK-, BREEK-, BOOR- EN ANDERE BOUWKUNDIGE WERKZAAMHEDEN DOOR DERDEN.
- BEKABELING, WERKSCHAKELAARS EN WANDCONTACTDOZEN TE LEVEREN EN AAN TE BRENGEN DOOR DERDEN.
- ALLE MATEN IN HET WERK TE CONTROLEREN.

Bouwkundige onderlegger	van de datum	Aangeleverd door:	op datum

Tek.nr. :	06647-1	Tekenaar :	J.N. Kok
Datum :	28.10.04	Verkoopadviseur :	B. IJff
Schaal :	1:50	Projectleider :	
Formaat:		Status van de tekening:	DEFINITIEF

Klient : Belastingdienst Walter Bos Complex "De Plint" te Apeldoorn

BOUTER GROOTKEUKENTECHNIEK
Edisonstraat 96 / 2723 RR / ZOETERMEER Tel: (079) 345 15 15
Fax: (079) 331 54 41 / E-mail: cto@bouter.nl / www.bouter.nl