

1400	MAGAZIJN FOOD / NON-FOOD			
1401	OPSLAG			
1401	STELLINGEN			
1901	GEKOELDE OPSLAG BREGAN-GROND			
1902	KOELDOEL	1		
2101	WRESCHEL	1		
2102	STELLINGEN	1		N.O.T.
4651	KOELINSTALATIE SEPARAAT	1		N.O.T.
4652	WRESCHEINSTALATIE SEPARAAT	1		N.O.T.
2651	VOORBEREIDINGSSTELLEN			
2651	WERKTAfel	1		
2652	USBROEDKESMACHINE	1		
2653	KOELWERK BANK	1		
2654	WANDKAST	1		
2267	SANITAIRSPEL	1		
2265	HANDWASMAK	1		OPENKOMEN IN POS. 2255
2265a	WASAFWEGENGRAN (EILERBOOG)	1		
2262	KOELWERK BANK	1		
2260	MAGNETRON	1		
2261	SET CONSOL'S T.B.V. MAGNETRON	1		
2256	KOOKKUNST	2		
2251	COMBI-STEWER 10 x 1/1GN	1		
2252	ONDERSTEL T.B.V. COMBI-STEWER	1		
2253	AFLUGKAP	1		
2255	SPEL - / APPARATUURTAfel	1		L-MODEL
2220	SPEL - / WERKTAfel	1		
2221	KOELWERK BANK	1		
2222	SALDIERE-OPBOLW	1		
2225	HANDWASMAK	1		
2276	WASAFWEGENGRAN (EILERBOOG)	1		OPENKOMEN IN POS. 2270
2280	VLOERGOOT	1		
2281	BEREIDINGSILAND	1		
2282	WARMDIJDKAST	1		
2283	WARMTREK	1		
2285	VLOERGOOT	1		
	UITGIFTE			
2870a	BORREN/OPERATOR	4		
2870b	DIEBLADEN/OPERATOR	5		
2881	GEKOELDE WANDDEUREL	2		
2882	GEKOELDE WANDDEUREL	2		
2883	WANDDEUREL T.B.V. BROOD	2		
2884	WANDDEUREL T.B.V. DIVERSEN	2		
2871	SALADE ELAND	1		OPENKOMEN IN POS. 2870
2872	NEUTRALE OPSTAND MET ADELSCHOOTEN	1		OPENKOMEN IN POS. 2870
2875	SOEP UITGIFTE	1		
2876	SOEP WEL	6		INBOUW
2877	WANDSCHAP	1		VERVALLEN
2880	LOOPERATOR	4		T.B.V. SOEPKOPPEN
2885	UPPER CRUST ELAND	1		
2886	NEUTRALE OPSTAND	1		
2900	WARME UITGIFTEBETTEL	1		
2901	LANDBOUWFORNUIS	1		INBOUW
2902	INDUCTIEWOK	1		
2903	SPASCHEREN	1		INBOUW
2904	WARMDIJDWELLET MET ADEWKUIT EN LAIP	1		OPENKOMEN IN POS. 2900
2905	WARMDIJDWELLET MET ADEWKUIT EN LAIP	1		INBOUW
2906	SPEL - WERKTAfel	1		
2910	COMBI-STEWER	1		
2911	ONDERSTEL T.B.V. COMBI-STEWER	1		
2912	APPARATUURTAfel	2		
2912a	ONDERBOUW KOELKAST	2		
2913	FRITFUSE	1		
2914a	WANDAFZUIGKAP	1		
2914b	ELAND AFZUIGKAP	1		
2920	SNOEFELIAND	1		
2925	KASSA ELAND	1		
2926	AFREKENSTIELEM	2		LEV. DEREN


www.bouter.nl & www.segis.nl

INDELINGSTEKENING VOORBEREIDING & UITGIFTE

WIZIENINGEN	Datum:	Opt.:	Wijziging:
A			
B			
C			
D			
E			
F			

- DEZE TEKENING ALSMEDE DE BIJBEHOORENDE GEGEVENS MOGEN NIET WORDEN GEKOPIEERD NOCH TER NIJDE WORDEN GEVEEN. ZONDER DE UITDRUKKELIJKE SCHRIFTELIJKE TOESTEMMING VAN DE AANVAARDER.
- APPARATUUR NA PLATINGS AANSLUITEN DOOR DEREN OP AANSLUIPUNTEN.
- GAS, WATER EN ELECTR.
- VAN TE LEGGEN LEIDINGSWERK, HK-, BREK-, BOOR- EN ANDERE BOUWKUNDIGE WERKZAAMHEDEN DOOR DEREN
- BEKLEUNING, WERKZAAMKLAARS EN WANDCONSTRUCTIEN TE LEVEREN EN AAN TE BRENGEN DOOR DEREN.
- ALLE MAATEN IN HET WERK TE CONTROLEREN.

Bouwkundige onderzager: van de datum: Aangeleverd door: op datum:

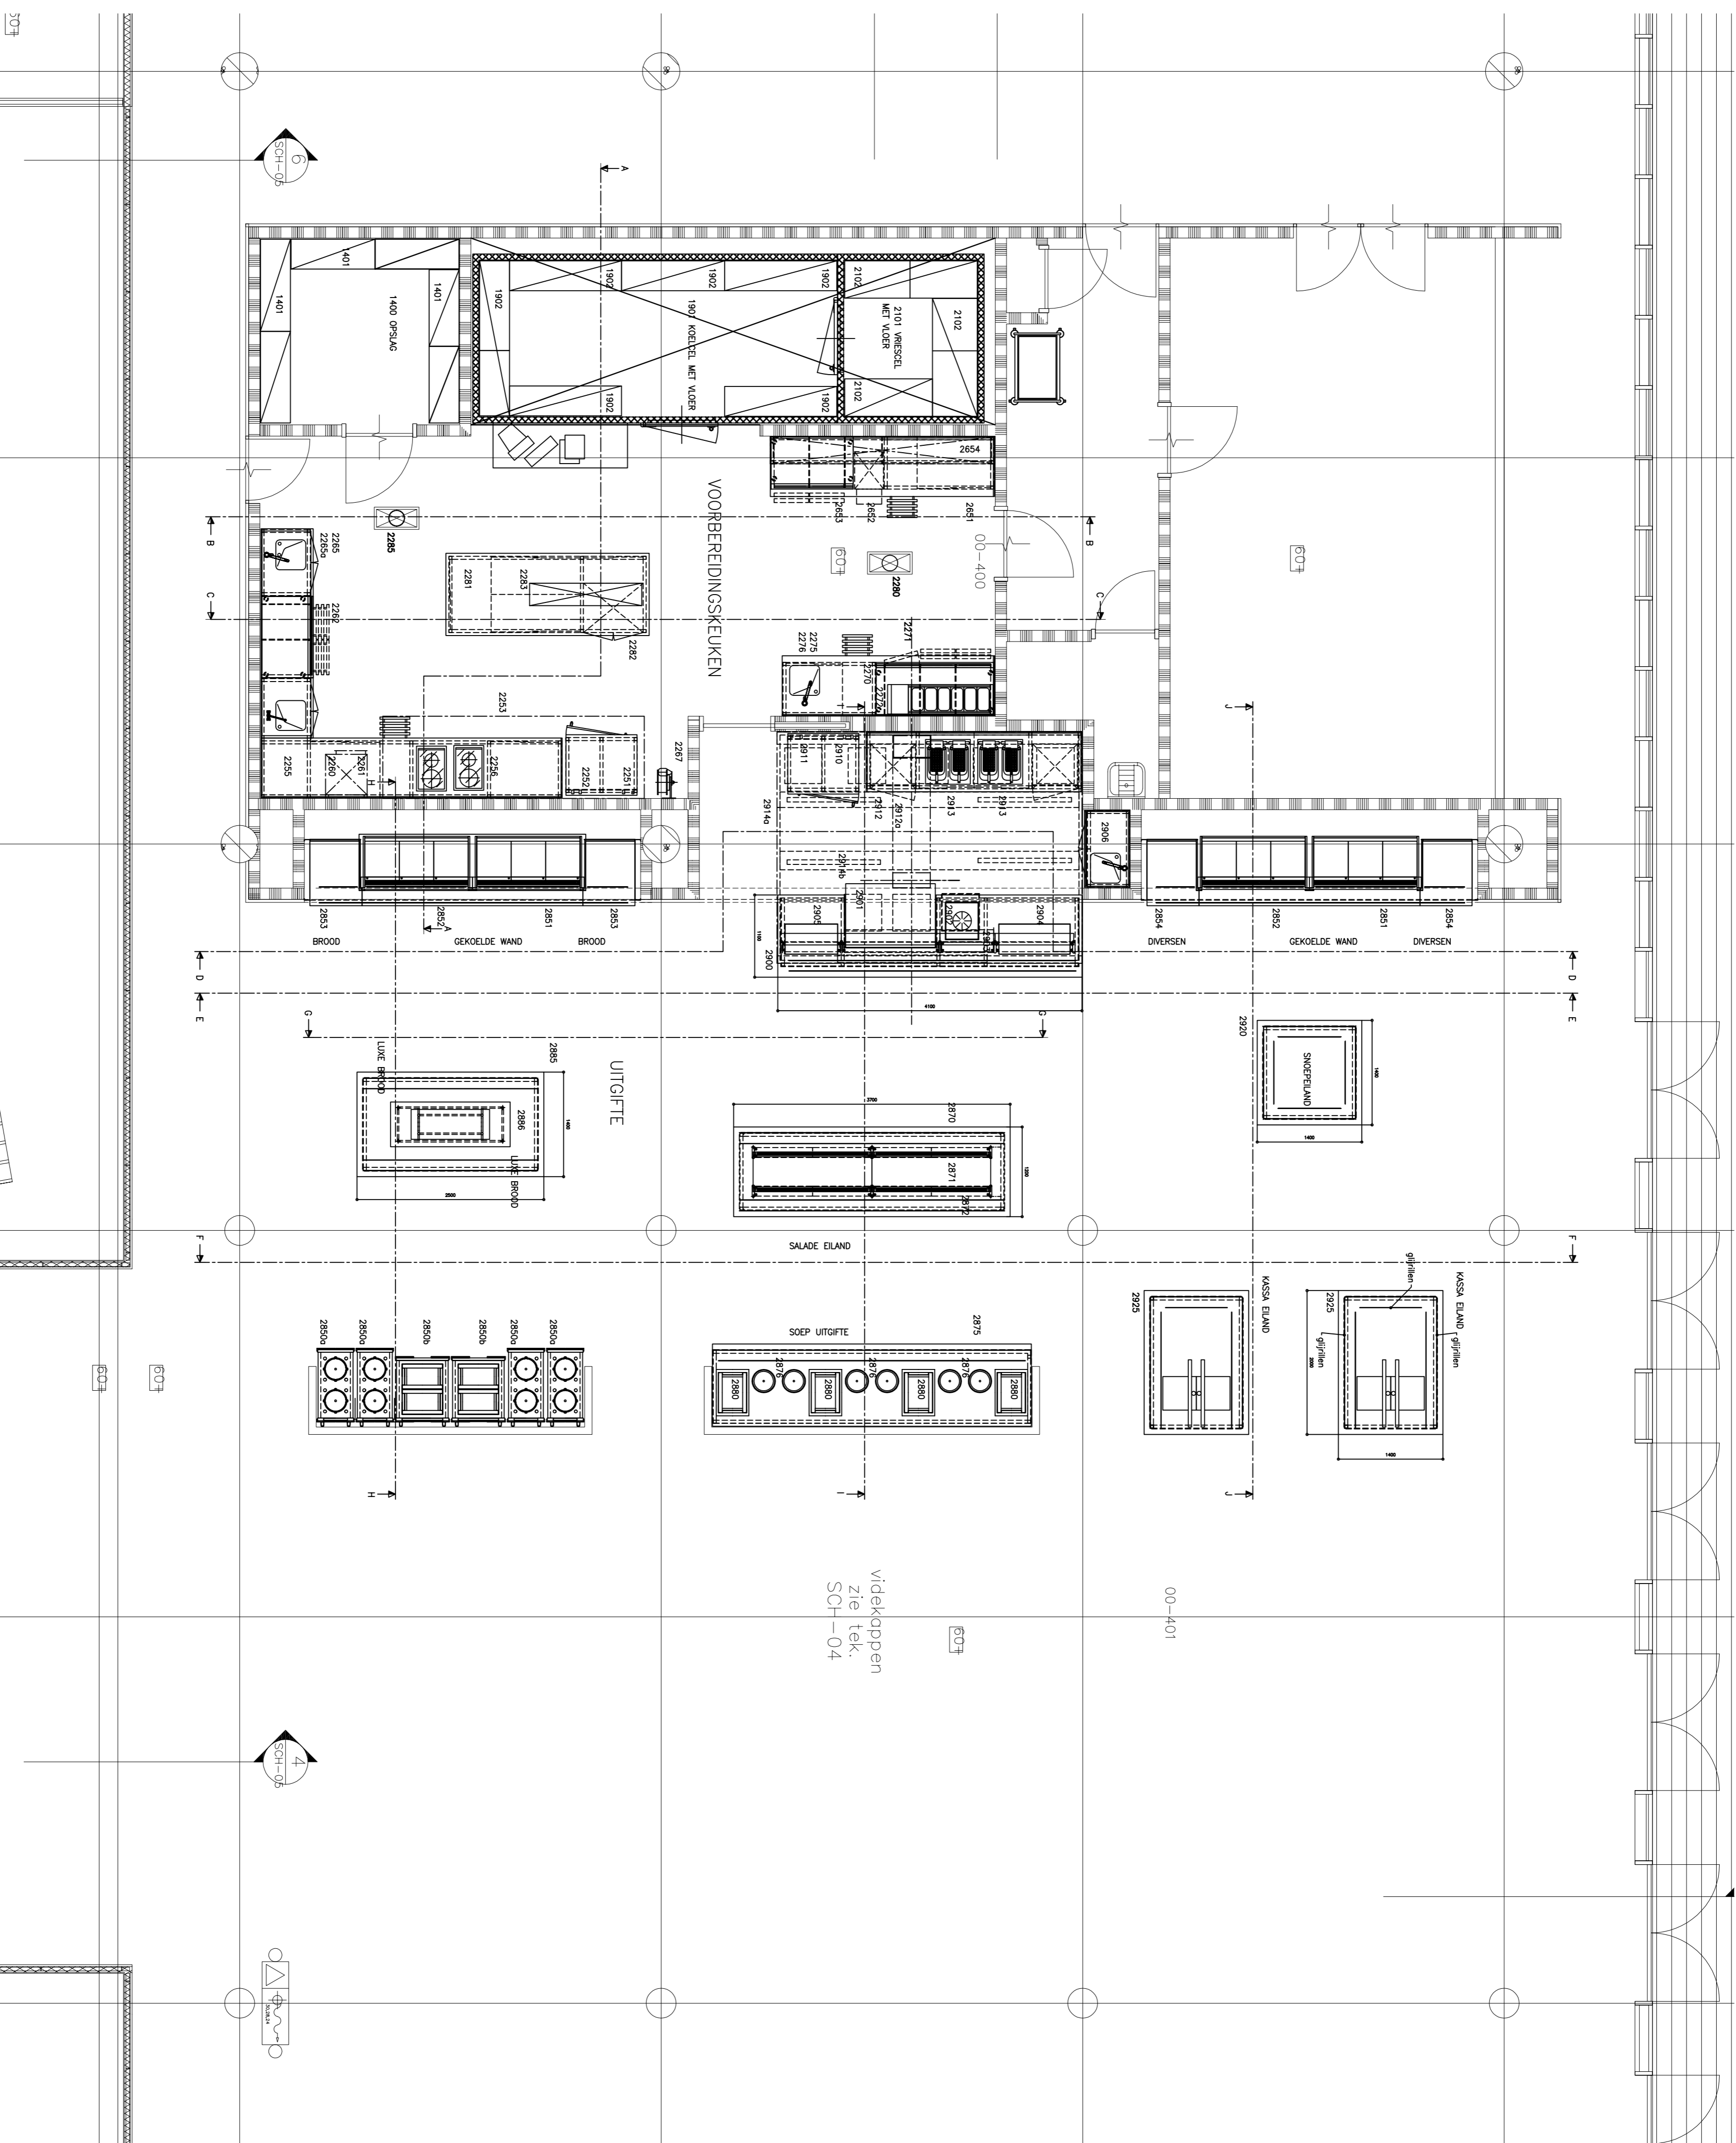

BOUTER GROOTKEUKENTECHNIEK
 Esplanade 33 2729 RB / ZEBERKEN 106 (039) 346 15 15
 Fax: (039) 333 54 51 / E-mail: sales@bouter.nl / www.bouter.nl

Tel.nr.: 09559-1 Takom : J.N. Kok
 Datum: 30-09-04 Vertegenwoordiger: F.A.M. van Houten
 Schaal: 1:50 Projectleider:
 Formaat: A0 Stads van de tekening: DEFINITIEF
 Klien: Philips Nederland
 Betreft: gebouw VB Besshijk, Eindhoven